

**Утверждена**

(наименование документа об утверждении, включая наименования

органов государственной власти или органов местного

самоуправления, принявших решение об утверждении схемы

или подписавших соглашение о перераспределении земельных участков)

от \_\_\_\_\_

№ \_\_\_\_\_

**Схема расположения земельного участка или земельных участков  
на кадастровом плане территории**

**Условный номер земельного участка :ЗУ1**

(указывается в случае, если предусматривается образование двух и более земельных участков)


**Площадь земельного участка 25 м<sup>2</sup>**

(указывается проектная площадь образуемого земельного участка, вычисленная с использованием технологических и программных средств, в том числе размещенных на официальном сайте федерального органа исполнительной власти, уполномоченного Правительством Российской Федерации на осуществление государственного кадастрового учета, государственной регистрации прав, ведение Единого государственного реестра недвижимости и предоставление сведений, содержащихся в Едином государственном реестре недвижимости, в информационно-телекоммуникационной сети "Интернет" (далее - официальный сайт), с округлением до 1 квадратного метра. Указанное значение площади земельного участка может быть уточнено при проведении кадастровых работ не более чем на десять процентов)

Обозначение характерных точек границ	Координаты, м	
	(указываются в случае подготовки схемы расположения земельного участка с использованием технологических и программных средств, в том числе размещенных на официальном сайте. Значения координат, полученные с использованием указанных технологических и программных средств, указываются с округлением до 0,01 метра)	
	X	Y
<b>1</b>	<b>2</b>	<b>3</b>
10	551.44	1590.43
1	650.47	1590.50
2	649.98	1590.54
3	629.10	1592.03
4	607.59	1593.56
5	606.49	1565.92
1	606.27	1563.28
2	649.89	1560.18
6	649.93	1562.95
7	650.65	1576.06
8	650.87	1580.08
9	651.08	1583.82
10	651.44	1590.43

## Схема расположения земельных участков

МСК-50, зон:

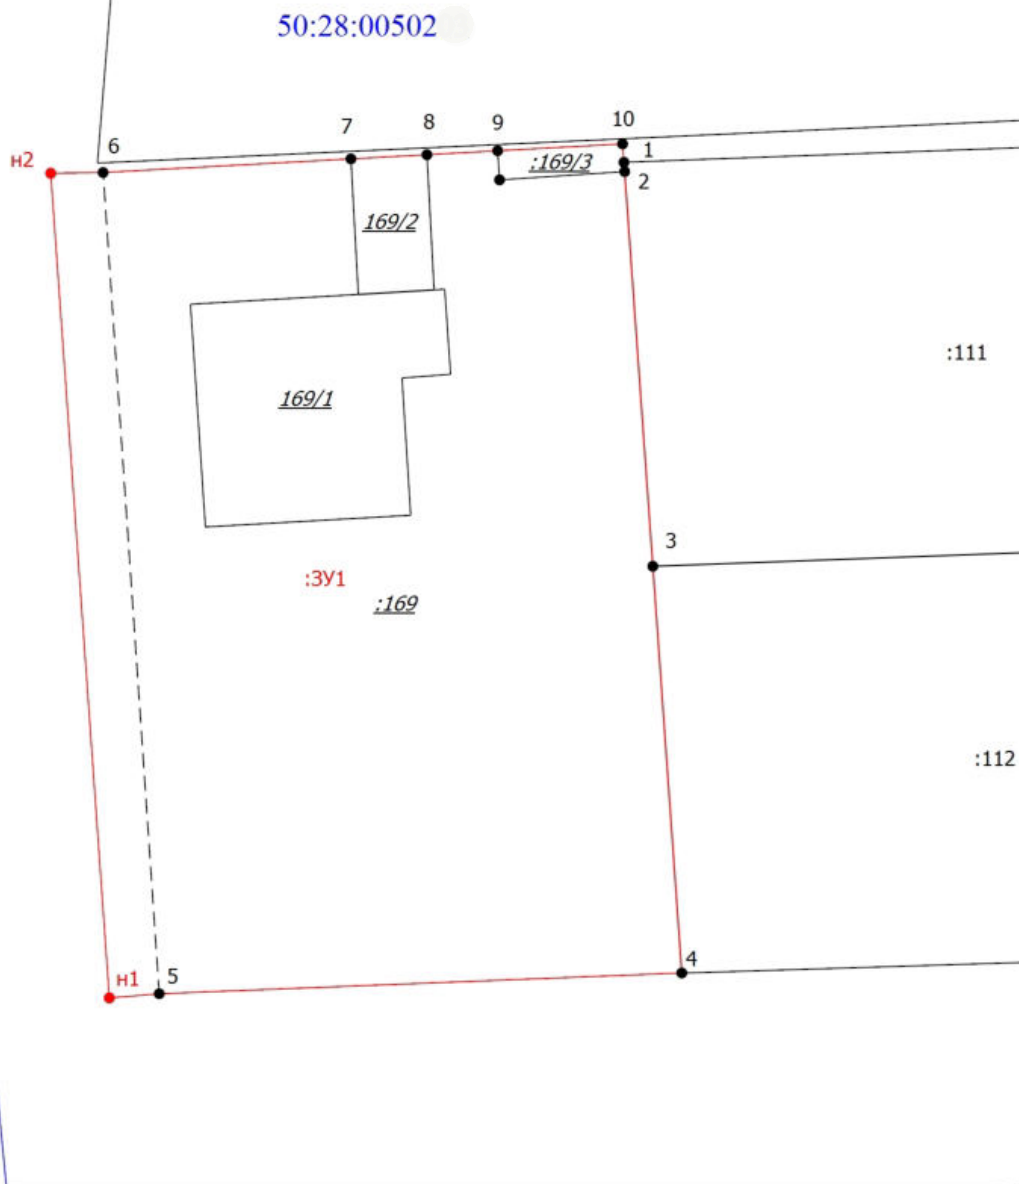

Масштаб 1:400

**Условные обозначения**

<ul style="list-style-type: none"> <li>● - Характерная точка границы земельного участка, сведения ЕГРН о которой соответствуют требованиям, установленным в соответствии с частью 13 статьи 22 Федерального закона от 13 июля 2015 г. N 218-ФЗ "О государственной регистрации недвижимости"</li> <li>1 - Обозначение характерной точки, местоположение которой не изменилось или было уточнено</li> <li>:111 - Кадастровый номер земельного участка</li> <li>:3У1 - Образуемый земельный участок</li> <li>— (thin) - Часть границы, сведения ЕГРН о которой позволяют однозначно определить ее положение на местности</li> <li>— (purple) - Часть границы населенного пункта</li> <li>- - - - - (dashed) - Часть границы, имеющиеся в ЕГРН сведения о которой недостаточны для ее определения</li> </ul>	<ul style="list-style-type: none"> <li>● (red) - Характерная точка границы земельного участка, сведения о которой отсутствуют в ЕГРН, местоположение которой определено при кадастровых работах (новая характерная точка)</li> <li>n1 - Обозначение новой характерной точки</li> <li>:169 - Исходный земельный участок</li> <li>:169/3 - Исходная часть земельного участка</li> <li>— (blue) - Часть границы кадастрового квартала</li> <li>— (red) - Часть границы, местоположение которой определено при выполнении кадастровых работ</li> <li>50:28:00502 - Номер кадастрового квартала</li> </ul>
--	---